



Afrollen aan raamzijde

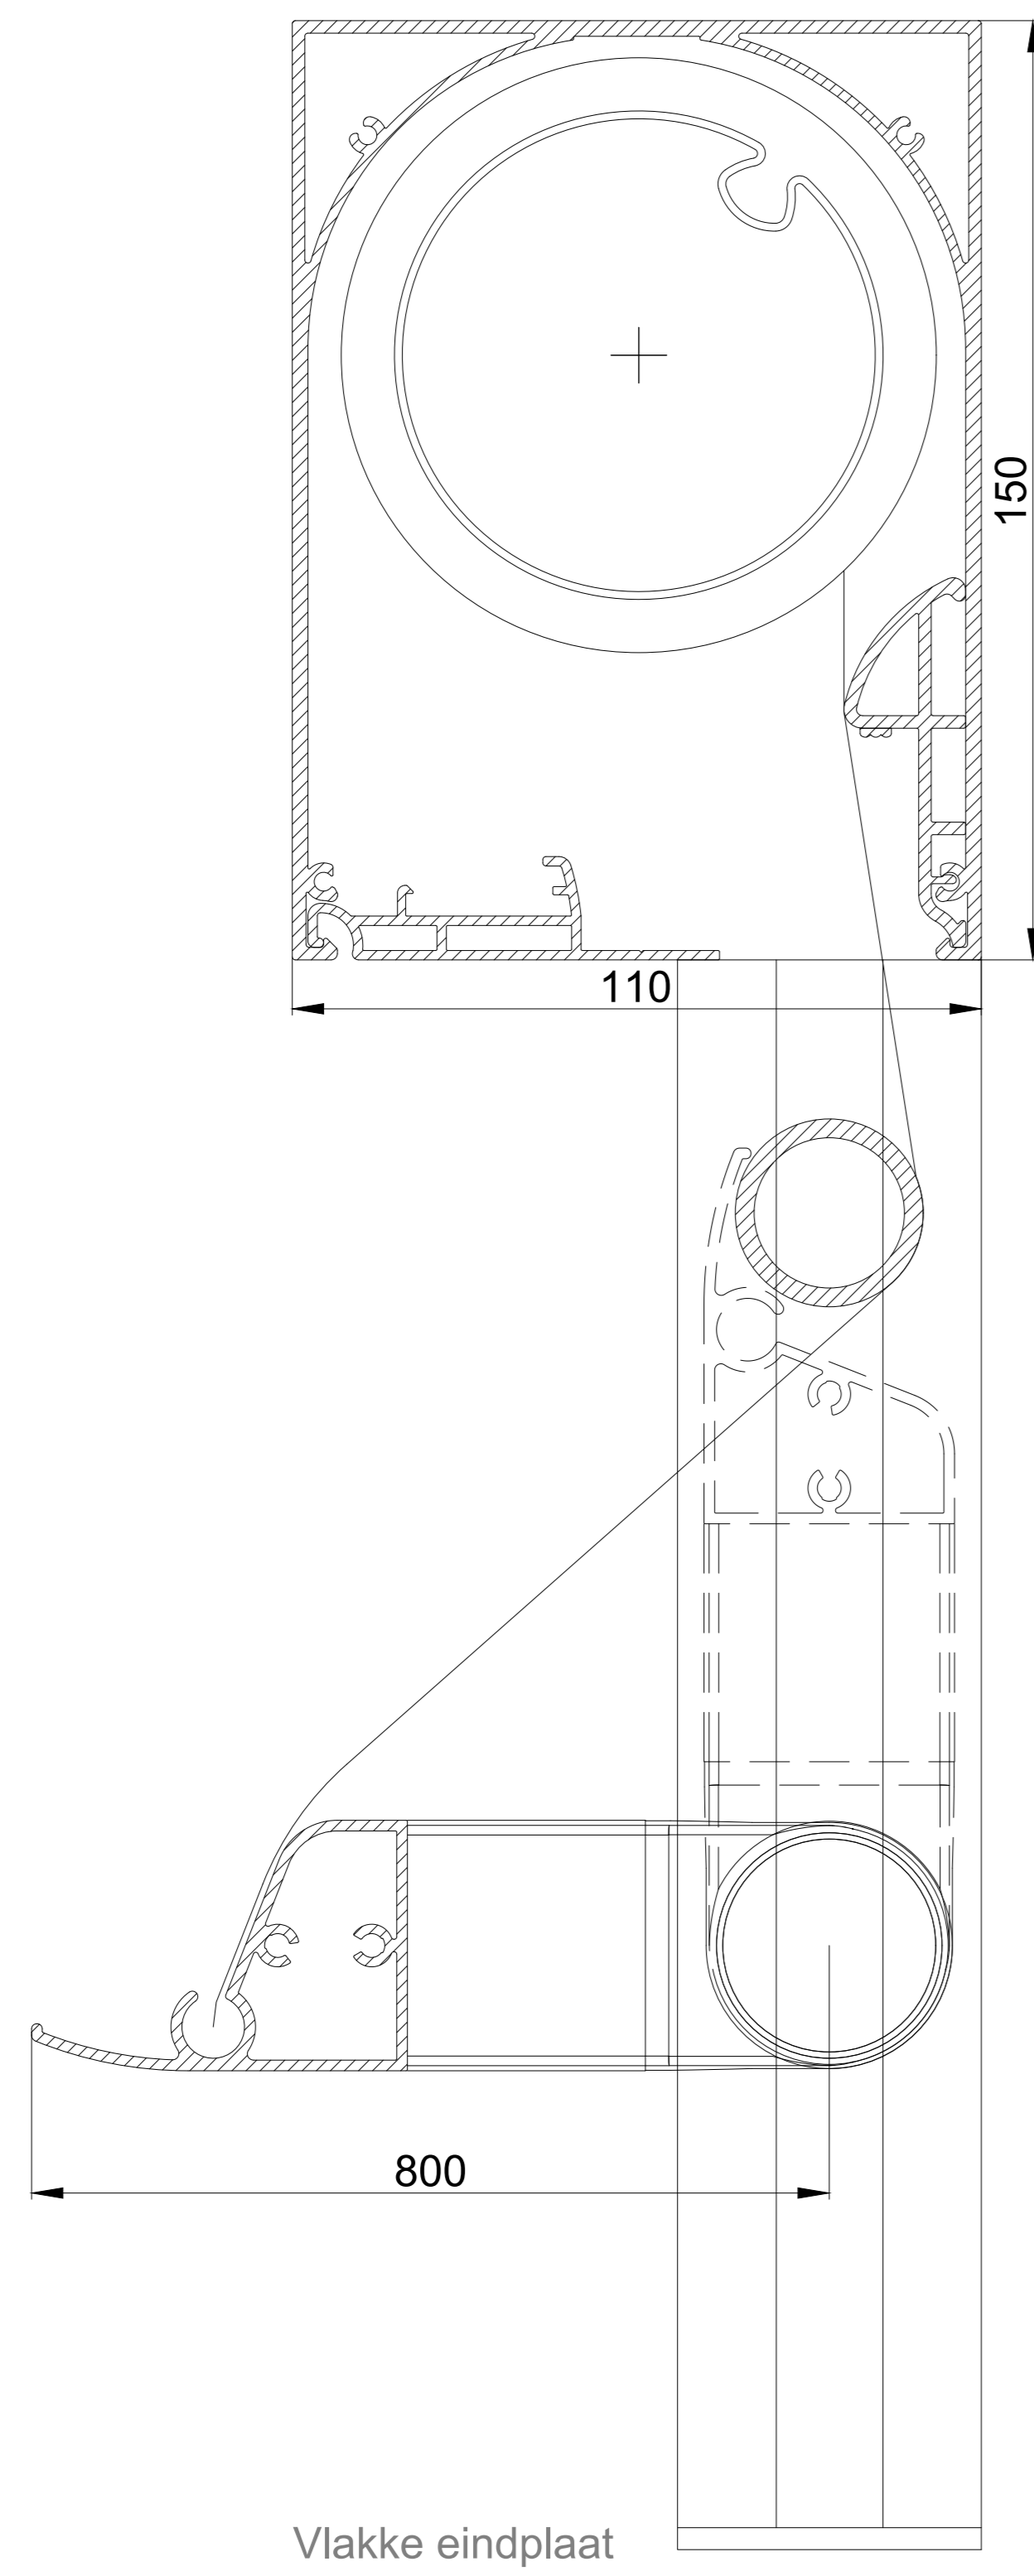

Afrollen aan raamzijde

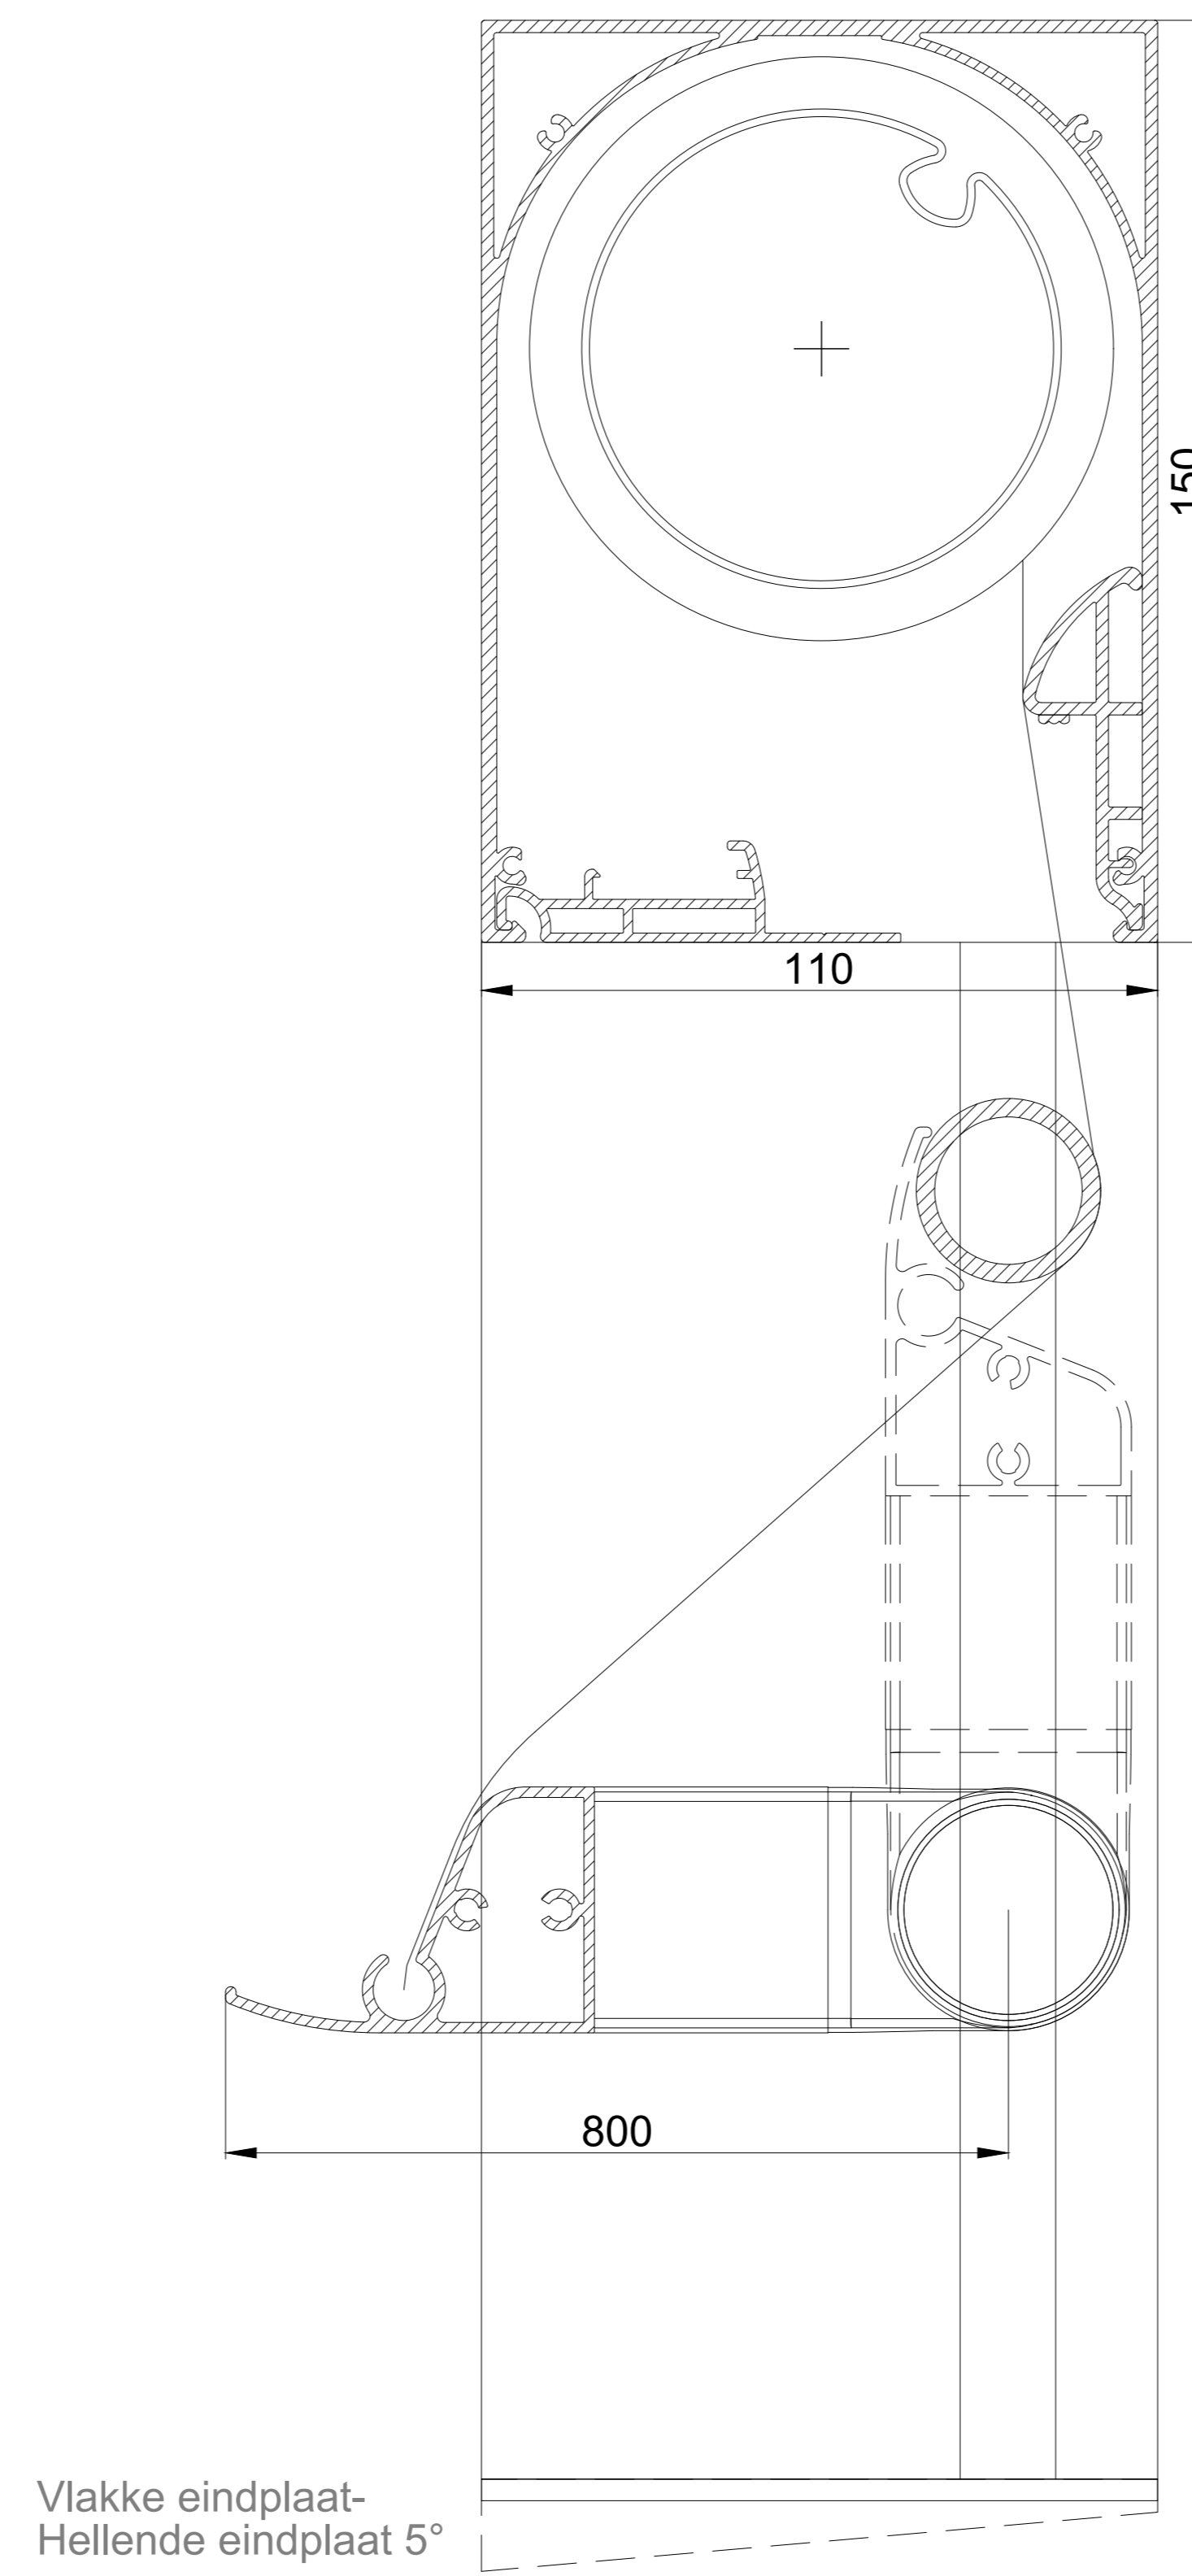

Afrollen aan buitenzijde

