


2

1

C

C

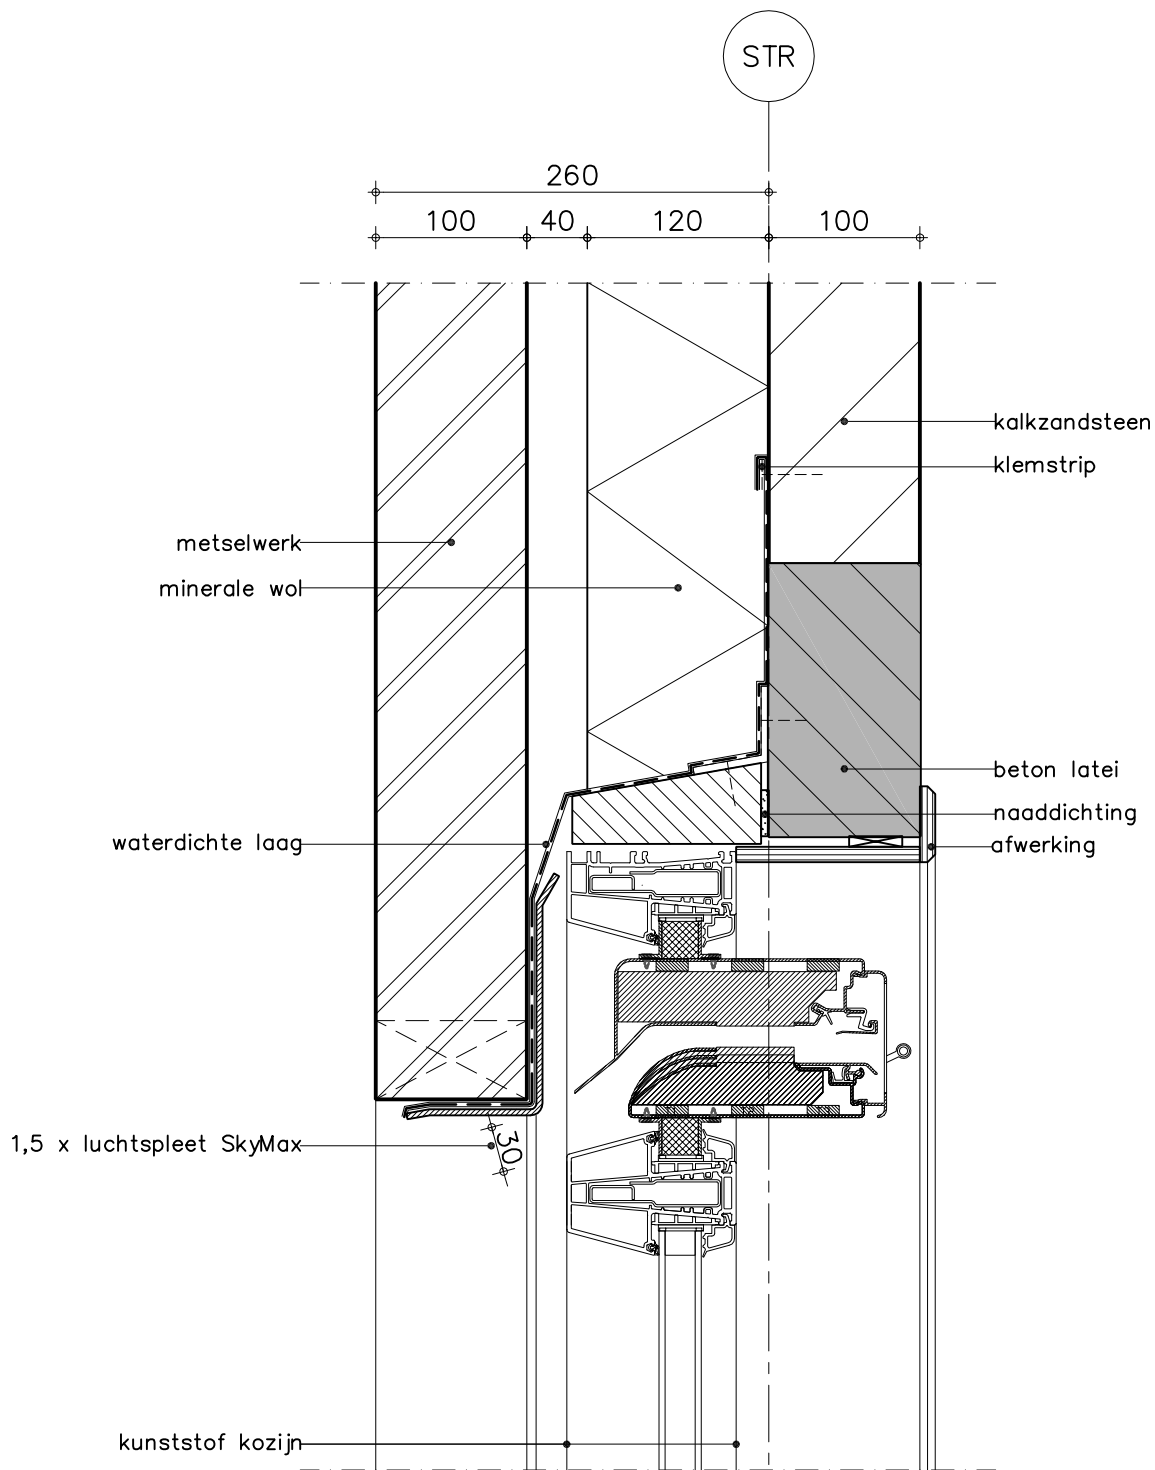

B

B

A

A

## SkyMax ZR Kalfplaatsing met kunststof kozijn

Datum : 14/11/2014

Schaal : 1:5

I.O.V. :

Getekend : ASE

Formaat : A4



Tek nr. :

105

# DUCO

## Ventilation & Sun Control

Handelsstraat 19  
8630 VEURNE

Tel. 0032-58/33.00.33  
Fax. 0032-58/33.00.44  
e-mail info@duco.eu

Deze tekening is eigendom van  
Vero Duco Nv en mag niet gekopieerd,  
noch getoond worden aan derden  
zonder schriftelijke toestemming

2

1