

2

1

C


C

B

B

A

A

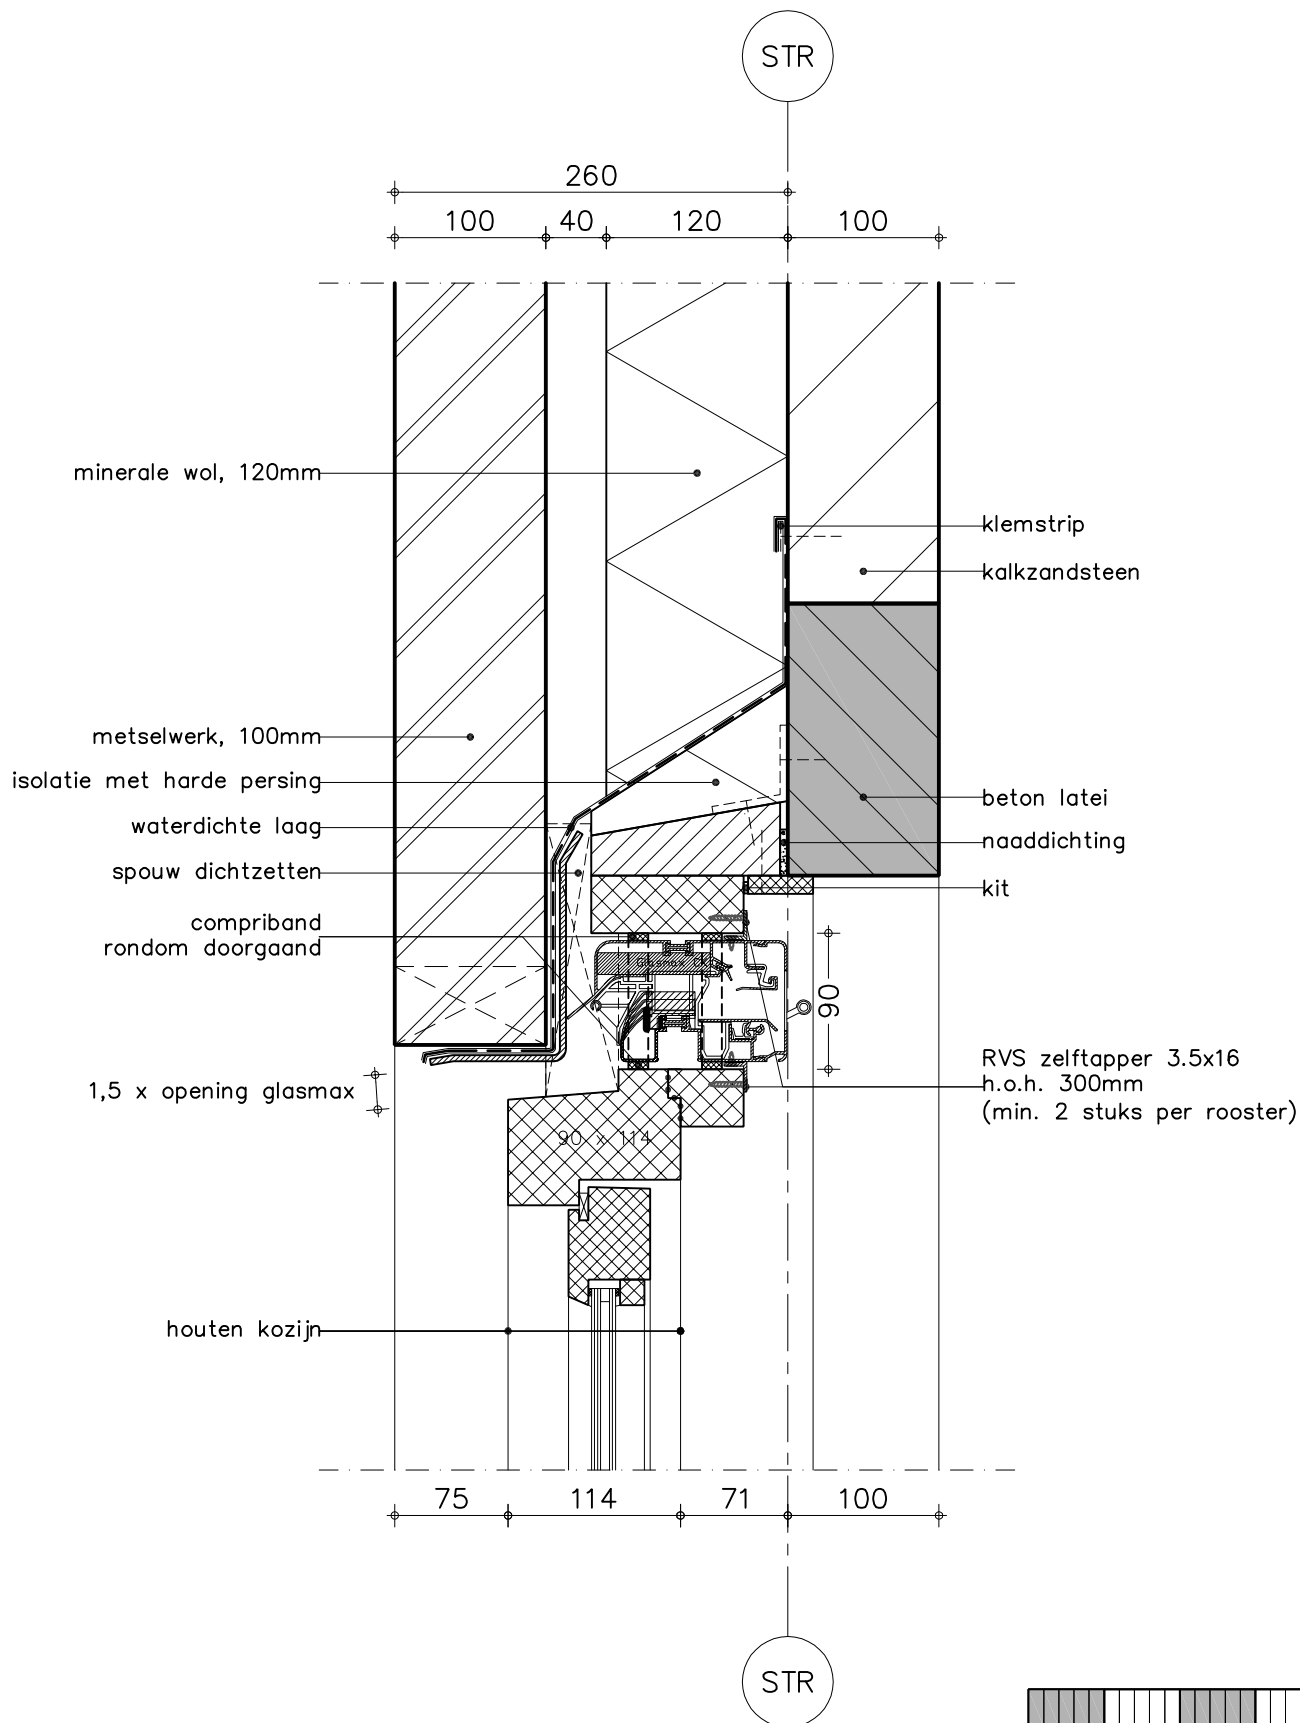

Glasmax 'zr' op houten kozijn

Datum : 14/11/2014

Schaal : 1:5

I.O.V. :

Getekend : ASE

Formaat : A4



Tek nr. :

124

DUCO
Ventilation & Sun Control

Handelsstraat 19
8630 VEURNE

Tel. 0032-58/33.00.33
Fax. 0032-58/33.00.44
e-mail info@duco.eu

Deze tekening is eigendom van
Vero Duco Nv en mag niet gekopieerd,
noch getoond worden aan derden
zonder schriftelijke toestemming

2

1