


2

1

C

C

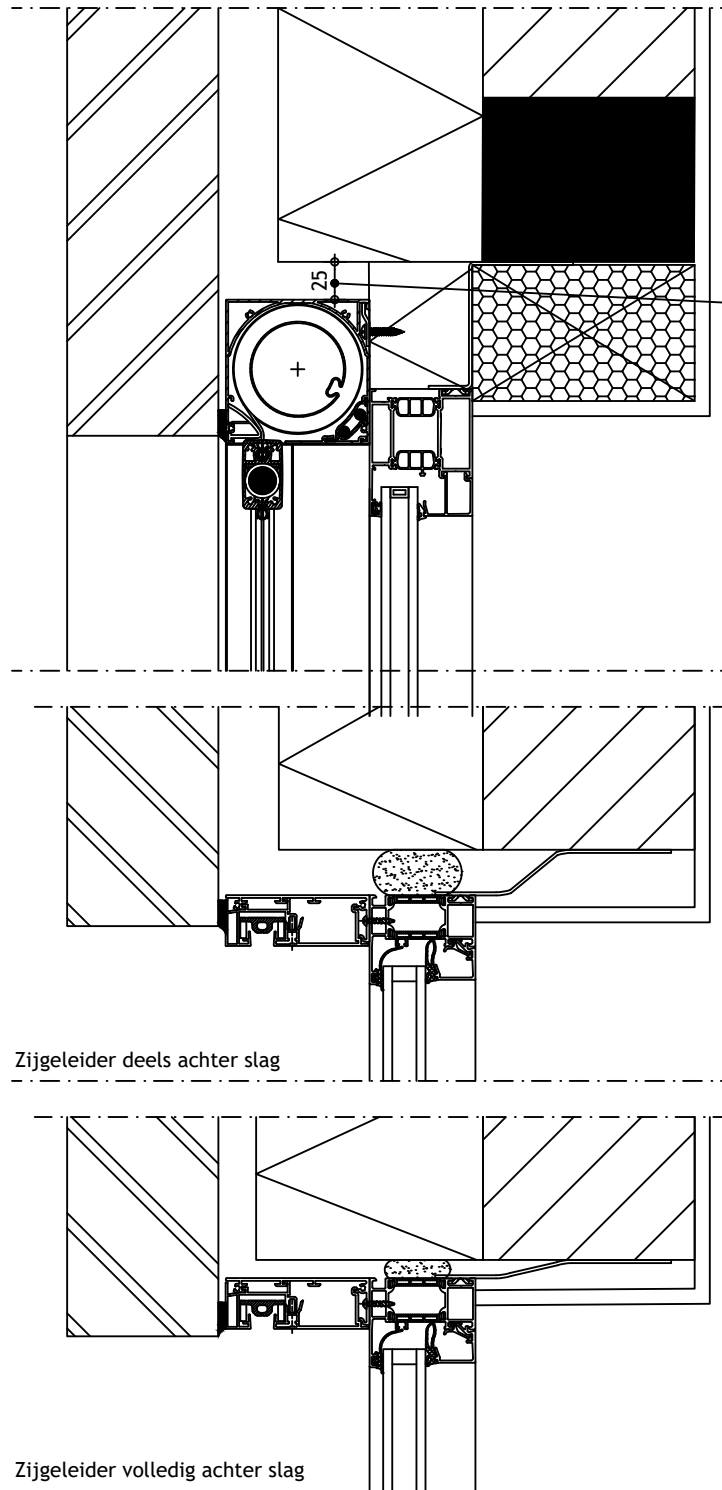

Min 25mm speling om geleider onder kast te kunnen plaatsen (50mm voor smalle geleider)

Zijgeleider deels achter slag

Zijgeleider volledig achter slag


Principe detail

B

B

A

A

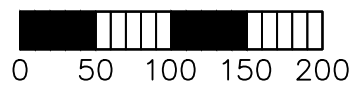

DucoScreen Front 95 - onzichtbare plaatsing achter slag

Datum : 1/12/2022

Schaal : 1:5

DUCO
Ventilation & Sun Control

we inspire at
www.duco.eu

I.O.V. : BWK

Deze tekening is eigendom van Vero Duco Nv en mag niet gekopieerd, noch getoond worden aan derden zonder schriftelijke toestemming

Getekend : DBT

Formaat : A4

Tek nr. :
D403

2

1